



Stadt  
**Bönningheim**

Wein- und Museumsstadt

Stadtteil Hofen

## Bebauungsplan "Ortskern Hofen 1. Änderung"

nach § 13a BauGB


Geltungsbereich  
Veränderungssperre

Masstab ~~1:500~~  
Lageplan vom 11.04.2024

beschlossen in  
Gemeinderatssitzung

Datum: 26.04.2024

Hinweis:  
Der Geltungsbereich der Veränderungssperre umfasst den Bereich mit wesentlichen Änderungen der Festsetzungen im Bebauungsplan "Ortskern Hofen"

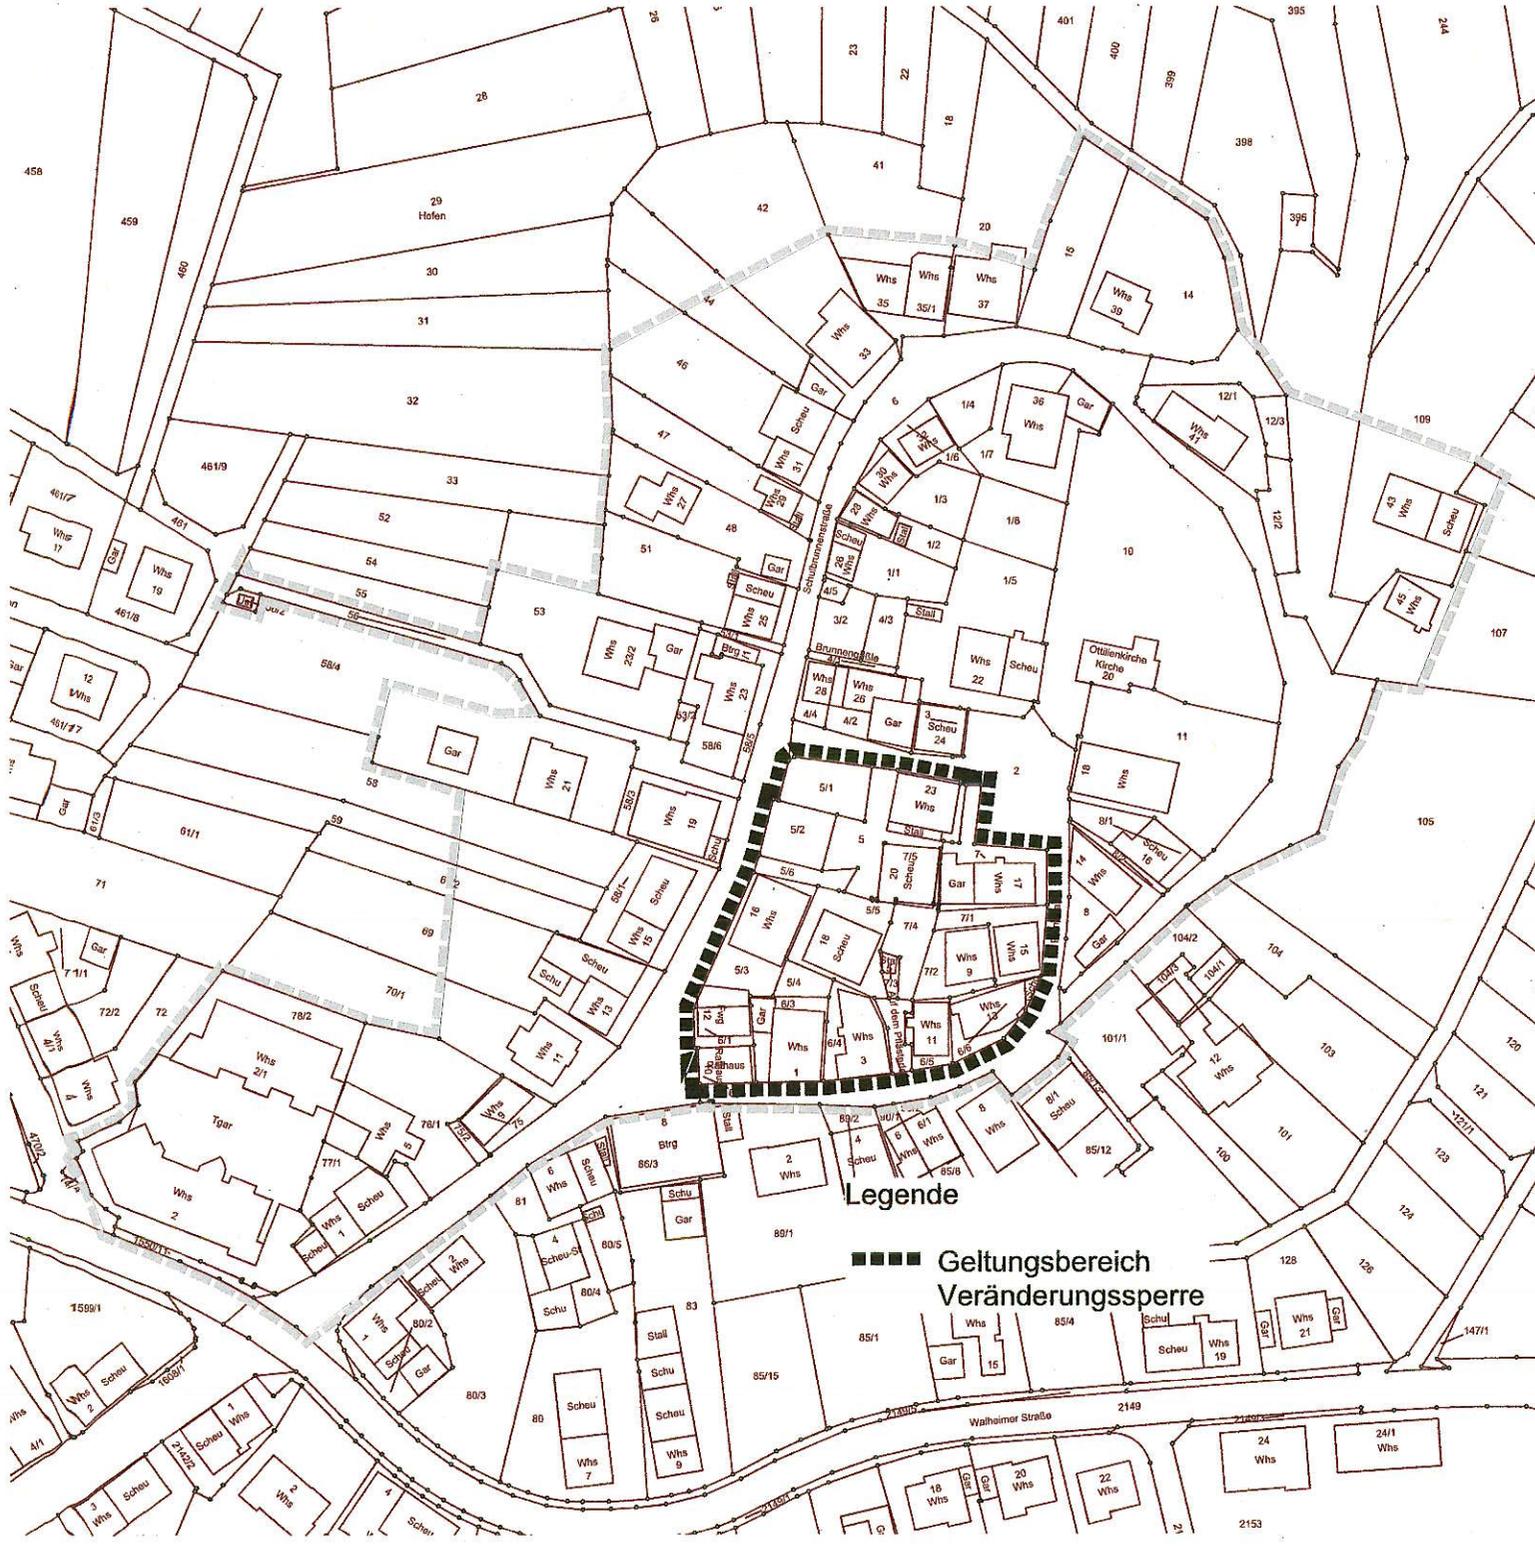

Legende

■■■■ Geltungsbereich  
Veränderungssperre

